



NOTA:


- 01) MEDIDAS DE LEVANTAMENTO, FAVOR CONFERIR MEDIDAS NO LOCAL.
- 02) O TELHADO DO AGRÊSCIMO DA SAUNA SEGUIRÁ A INCLINAÇÃO E O DIMENSIONAMENTO DO BEIRAL EXISTENTE.
- 03) OS PILARES DA NOVA CONSTRUÇÃO SERÁ EM ALVENARIA
- 04) EM CASO DE DÚVIDAS CONSULTAR A ARQUITETA.

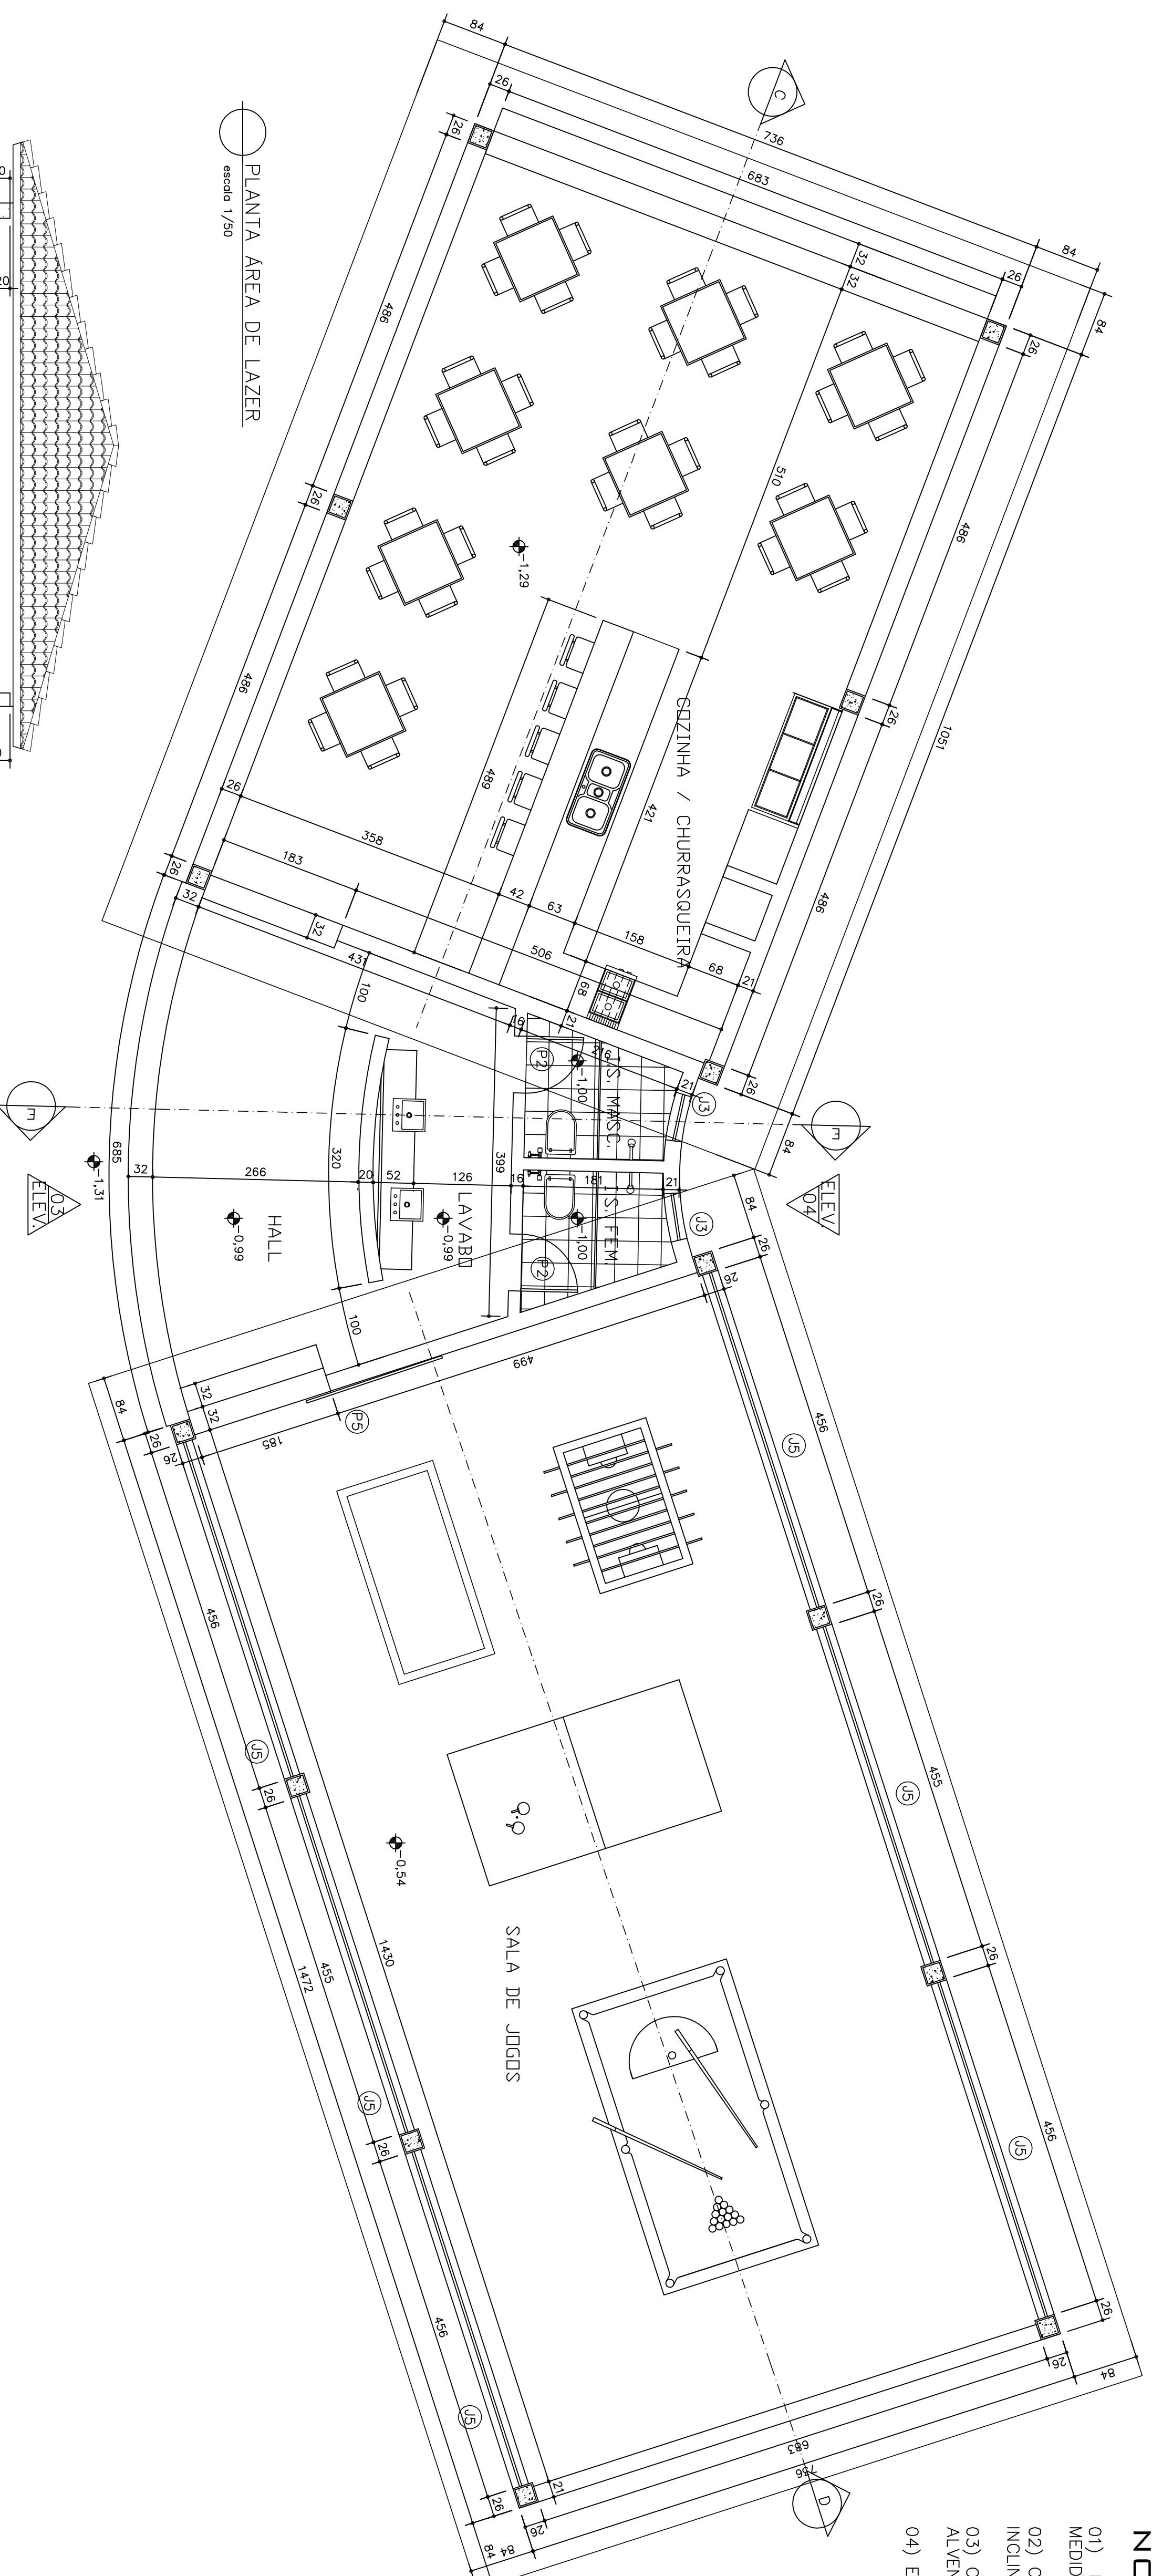


PLANTA AREA DE LAZER
escala 1/50

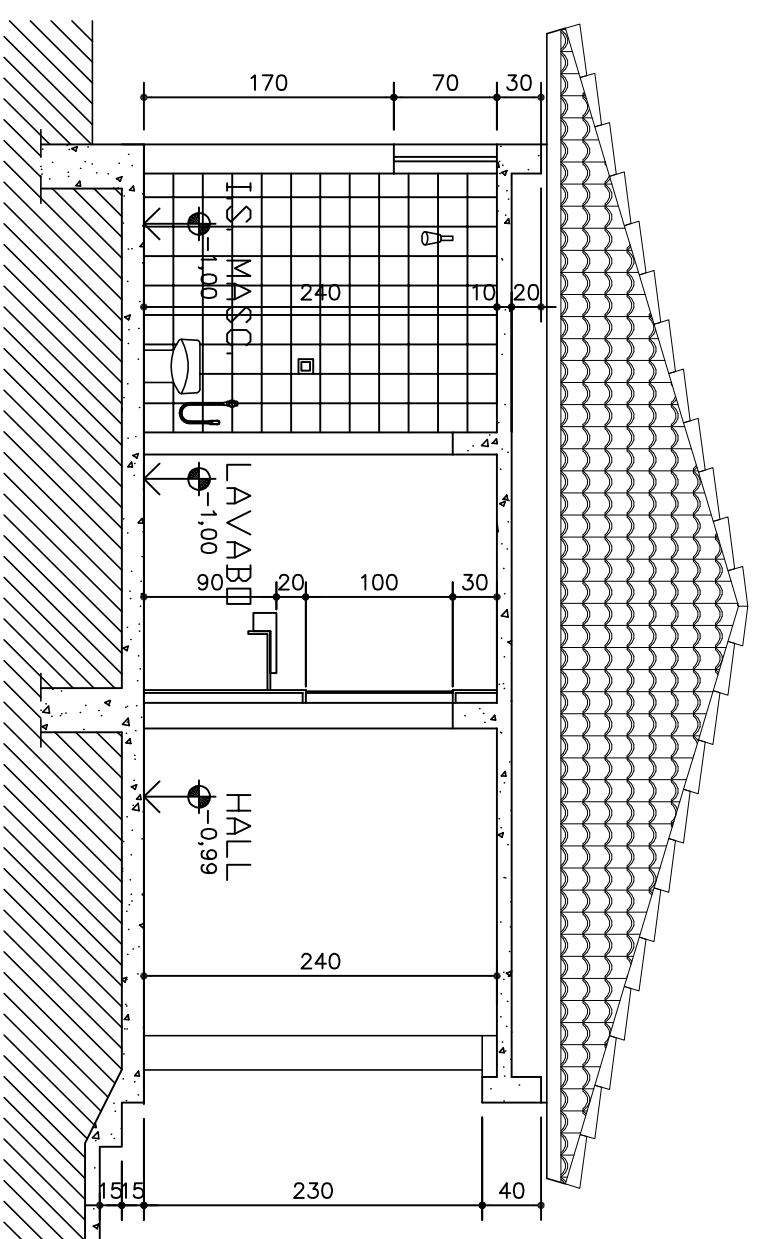

CORTE EE
escala 1/50

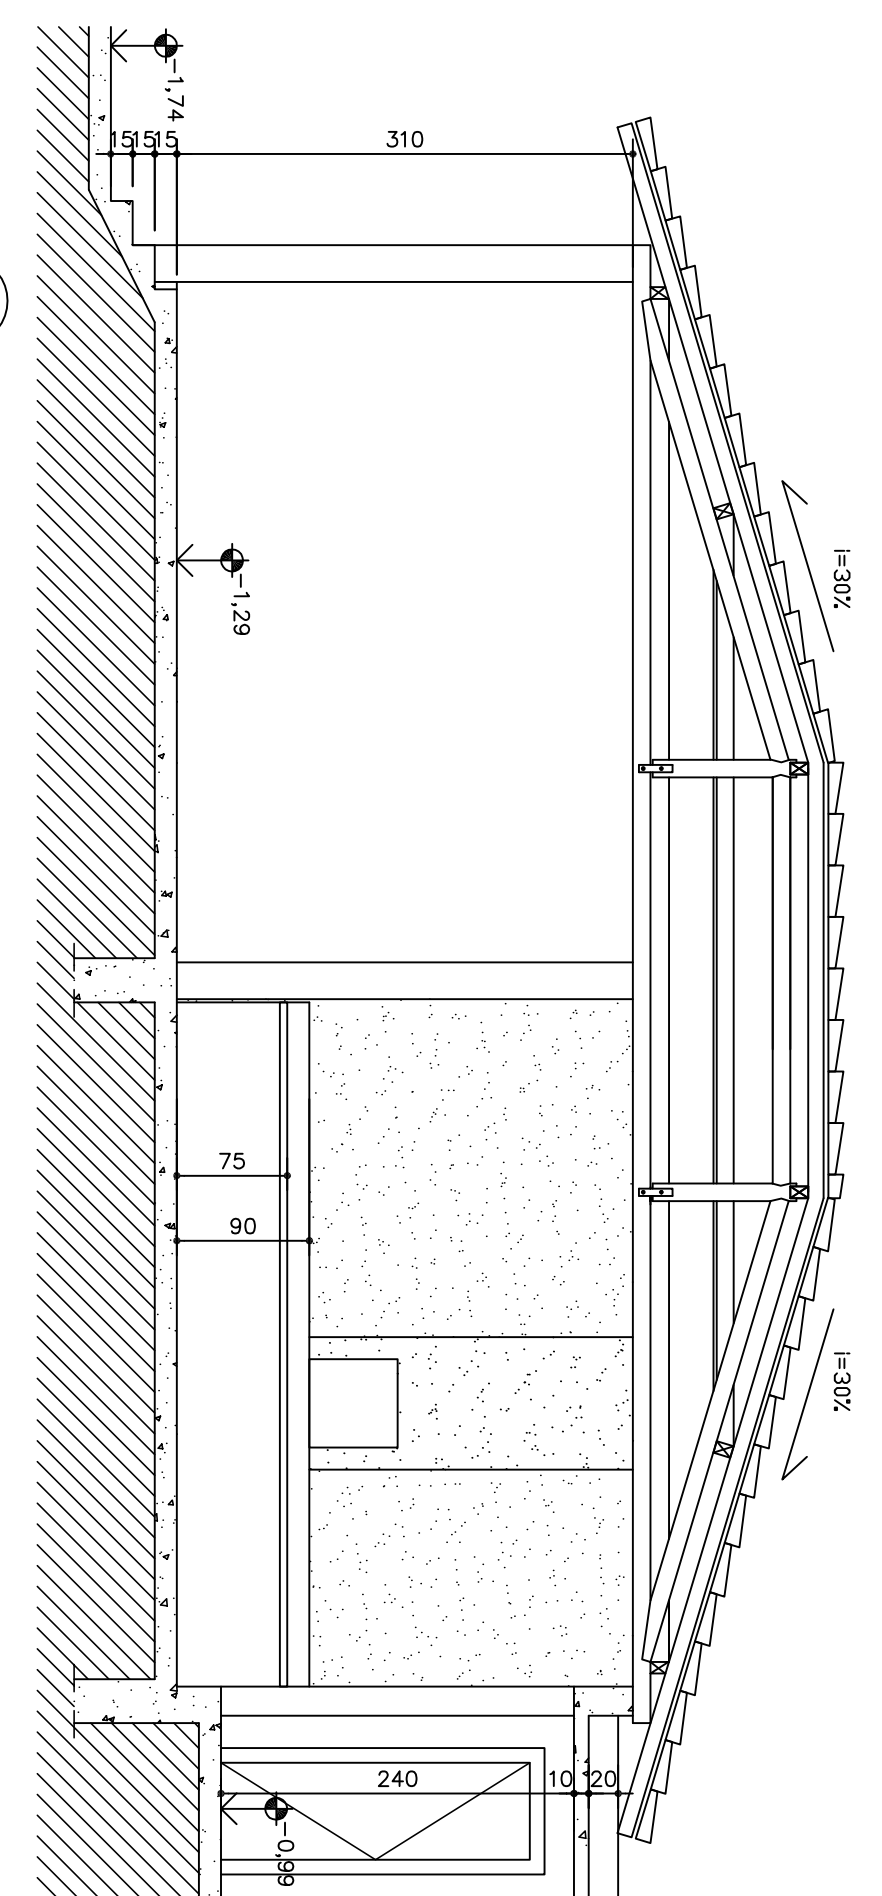

CORTE CC
escala 1/50

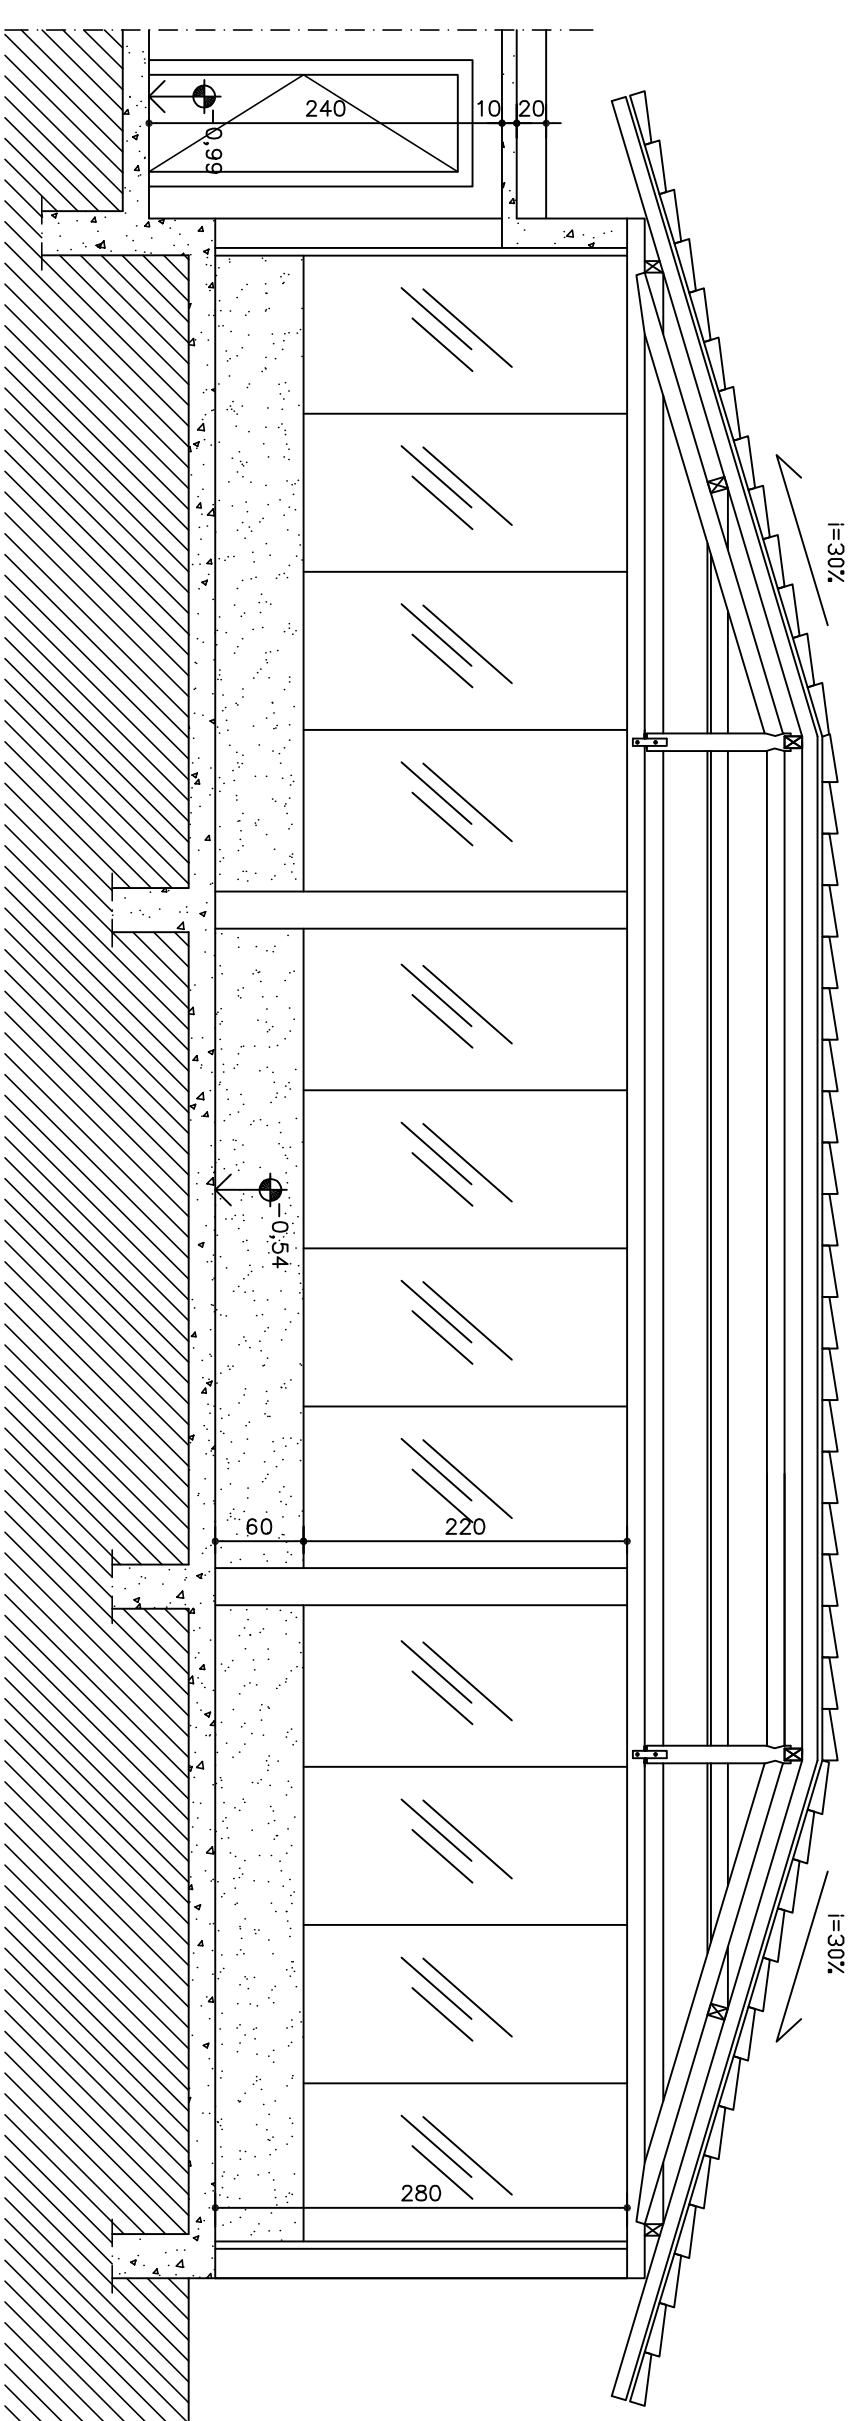

CORTE DD
escala 1/50

Arq Design CONTAGEM - MG Rua: 994 - 9107 / Caixa Postal: 2606-9027 e-mail: fabiana@arqdesign.com.br		ARQ. FABIANA PEREIRA BRAGA CRP: 10707	
PROJETO ARQUITETÔNICO		Nome do empreendimento: SITIO RECANTO CASCATÁ DA LAGOA	
Endereço: PLANTA AREA CHURRASQUEIRA		Bairro: LAZER	
Número e data do projeto de projeto:		Número e data do AM de execução:	
Proprietário:		CNPJ/CPF:	
Arquiteta: MARIO LUCIO FREITAS PINTO		Telefone:	
Engenheira: FABIANA PEREIRA BRAGA		CAU:	
Arquiteta Urbanista: ARQUITETA URBANISTA		Arq: A67612-8	
Data:		Folha: 01/05	