



PLANTA ÁREA DE LAZER  
escala 1/50

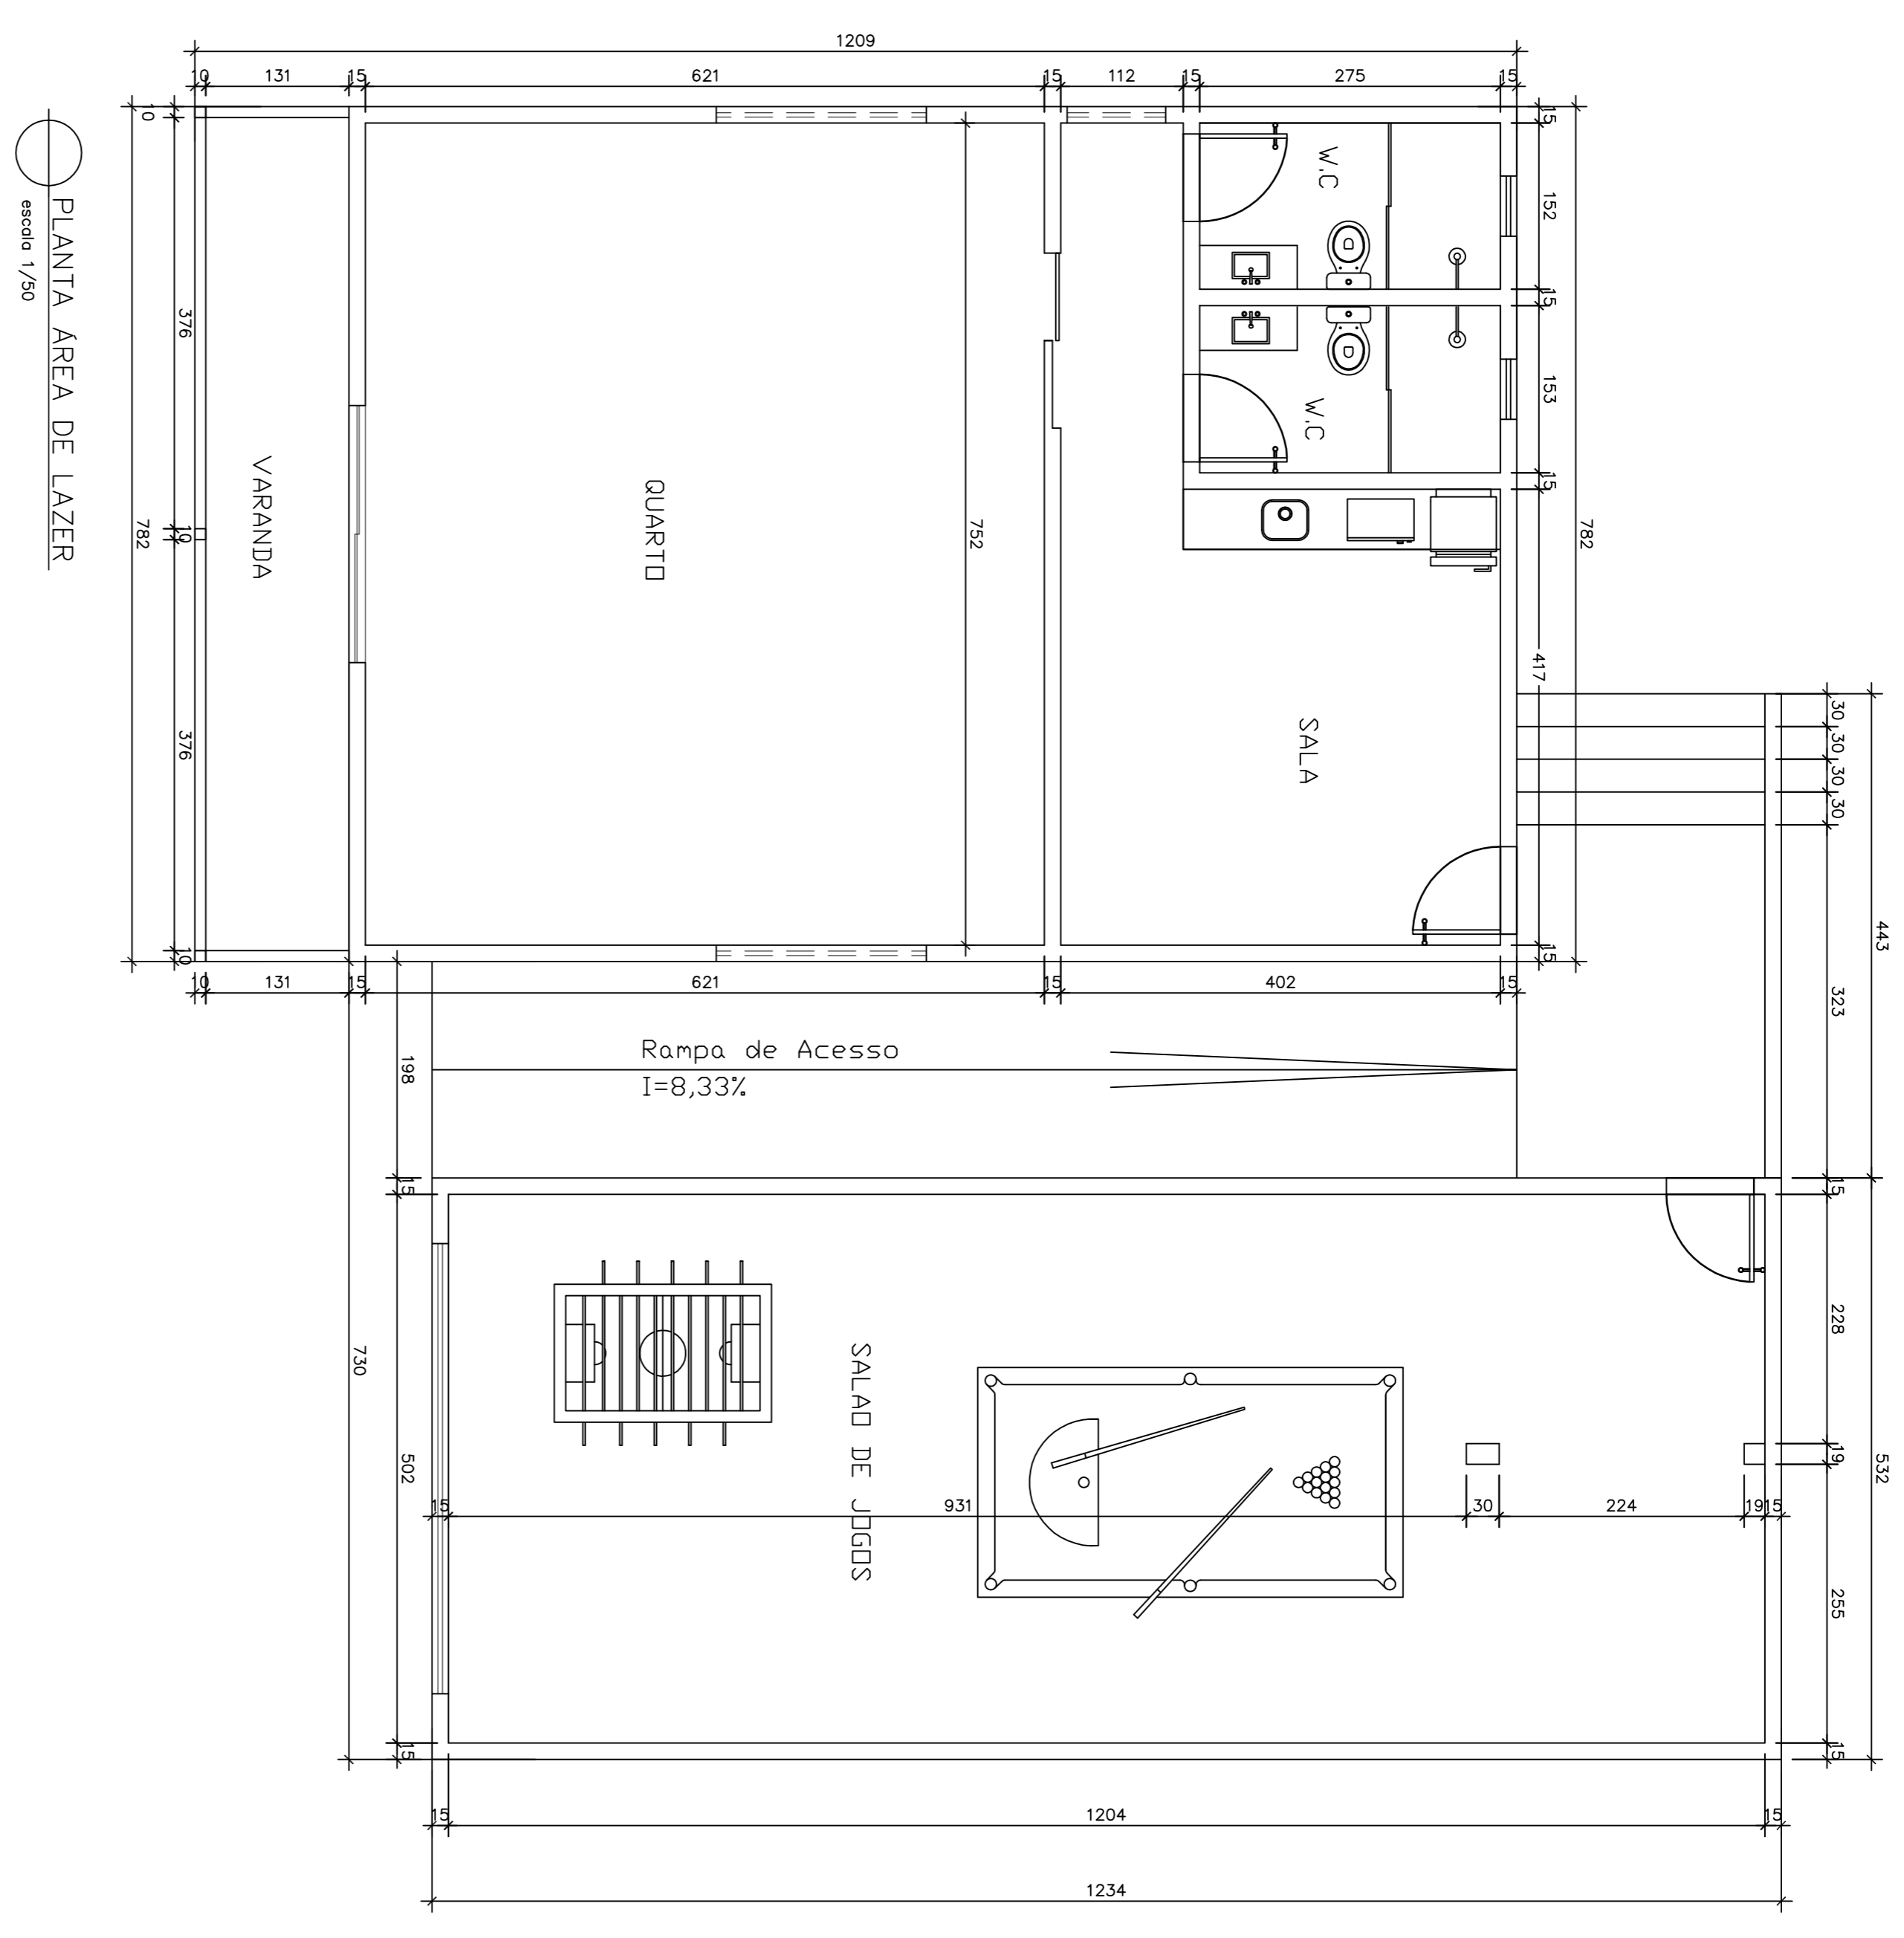

PLANTA ÁREA DE LAZER  
escala 1/50

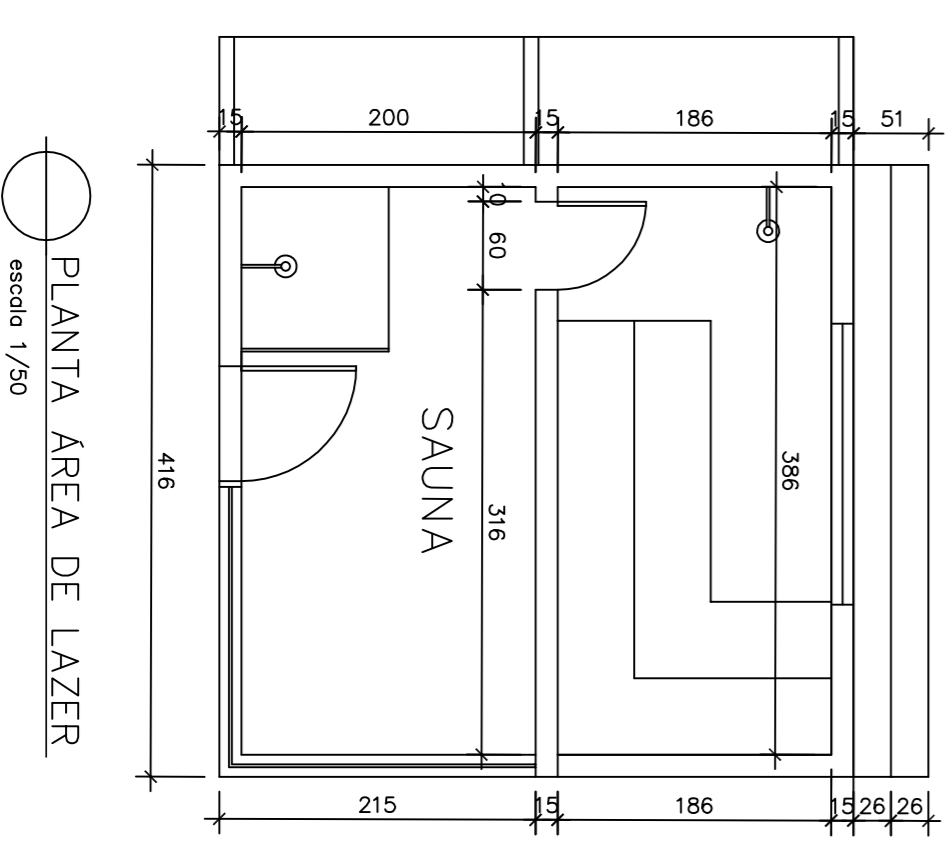

PLANTA ÁREA DE LAZER  
escala 1/50

<b>Arq Design</b> CONTAGEM - MG Rua: 934 - 9107 / CEP: 35000-000 e-mail: fabiana@arqdesign.com.br		<b>ARQ. FABIANA PEREIRA BRAGA</b> CREA: 9344-0107 / CREA: 9344-0107 e-mail: fabiana@arqdesign.com.br	
<b>PROJETO ARQUITETÔNICO</b>			
Nome do empreendimento	Localidade	LAZER	
SITIO RECANTO CASCATÁ DA LAGOA			
Endereço	Bairro	Cidade/Estado	
PLANTA ACOMODAÇÕES	MG	MG	
Nome e Jura da obra de projeto	Nome e Jura da obra de execução		
Proprietário	CNPJ/CPF	Telefone	
MARIO LUCIO FREITAS PINTO			
Proj. Eng.	CAU	Folha	
FABIANA PEREIRA BRAGA		02/05	
ARQUITETA URBANISTA		A67612-8	