



PLANTA ÁREA DE LAZER
escala 1/50

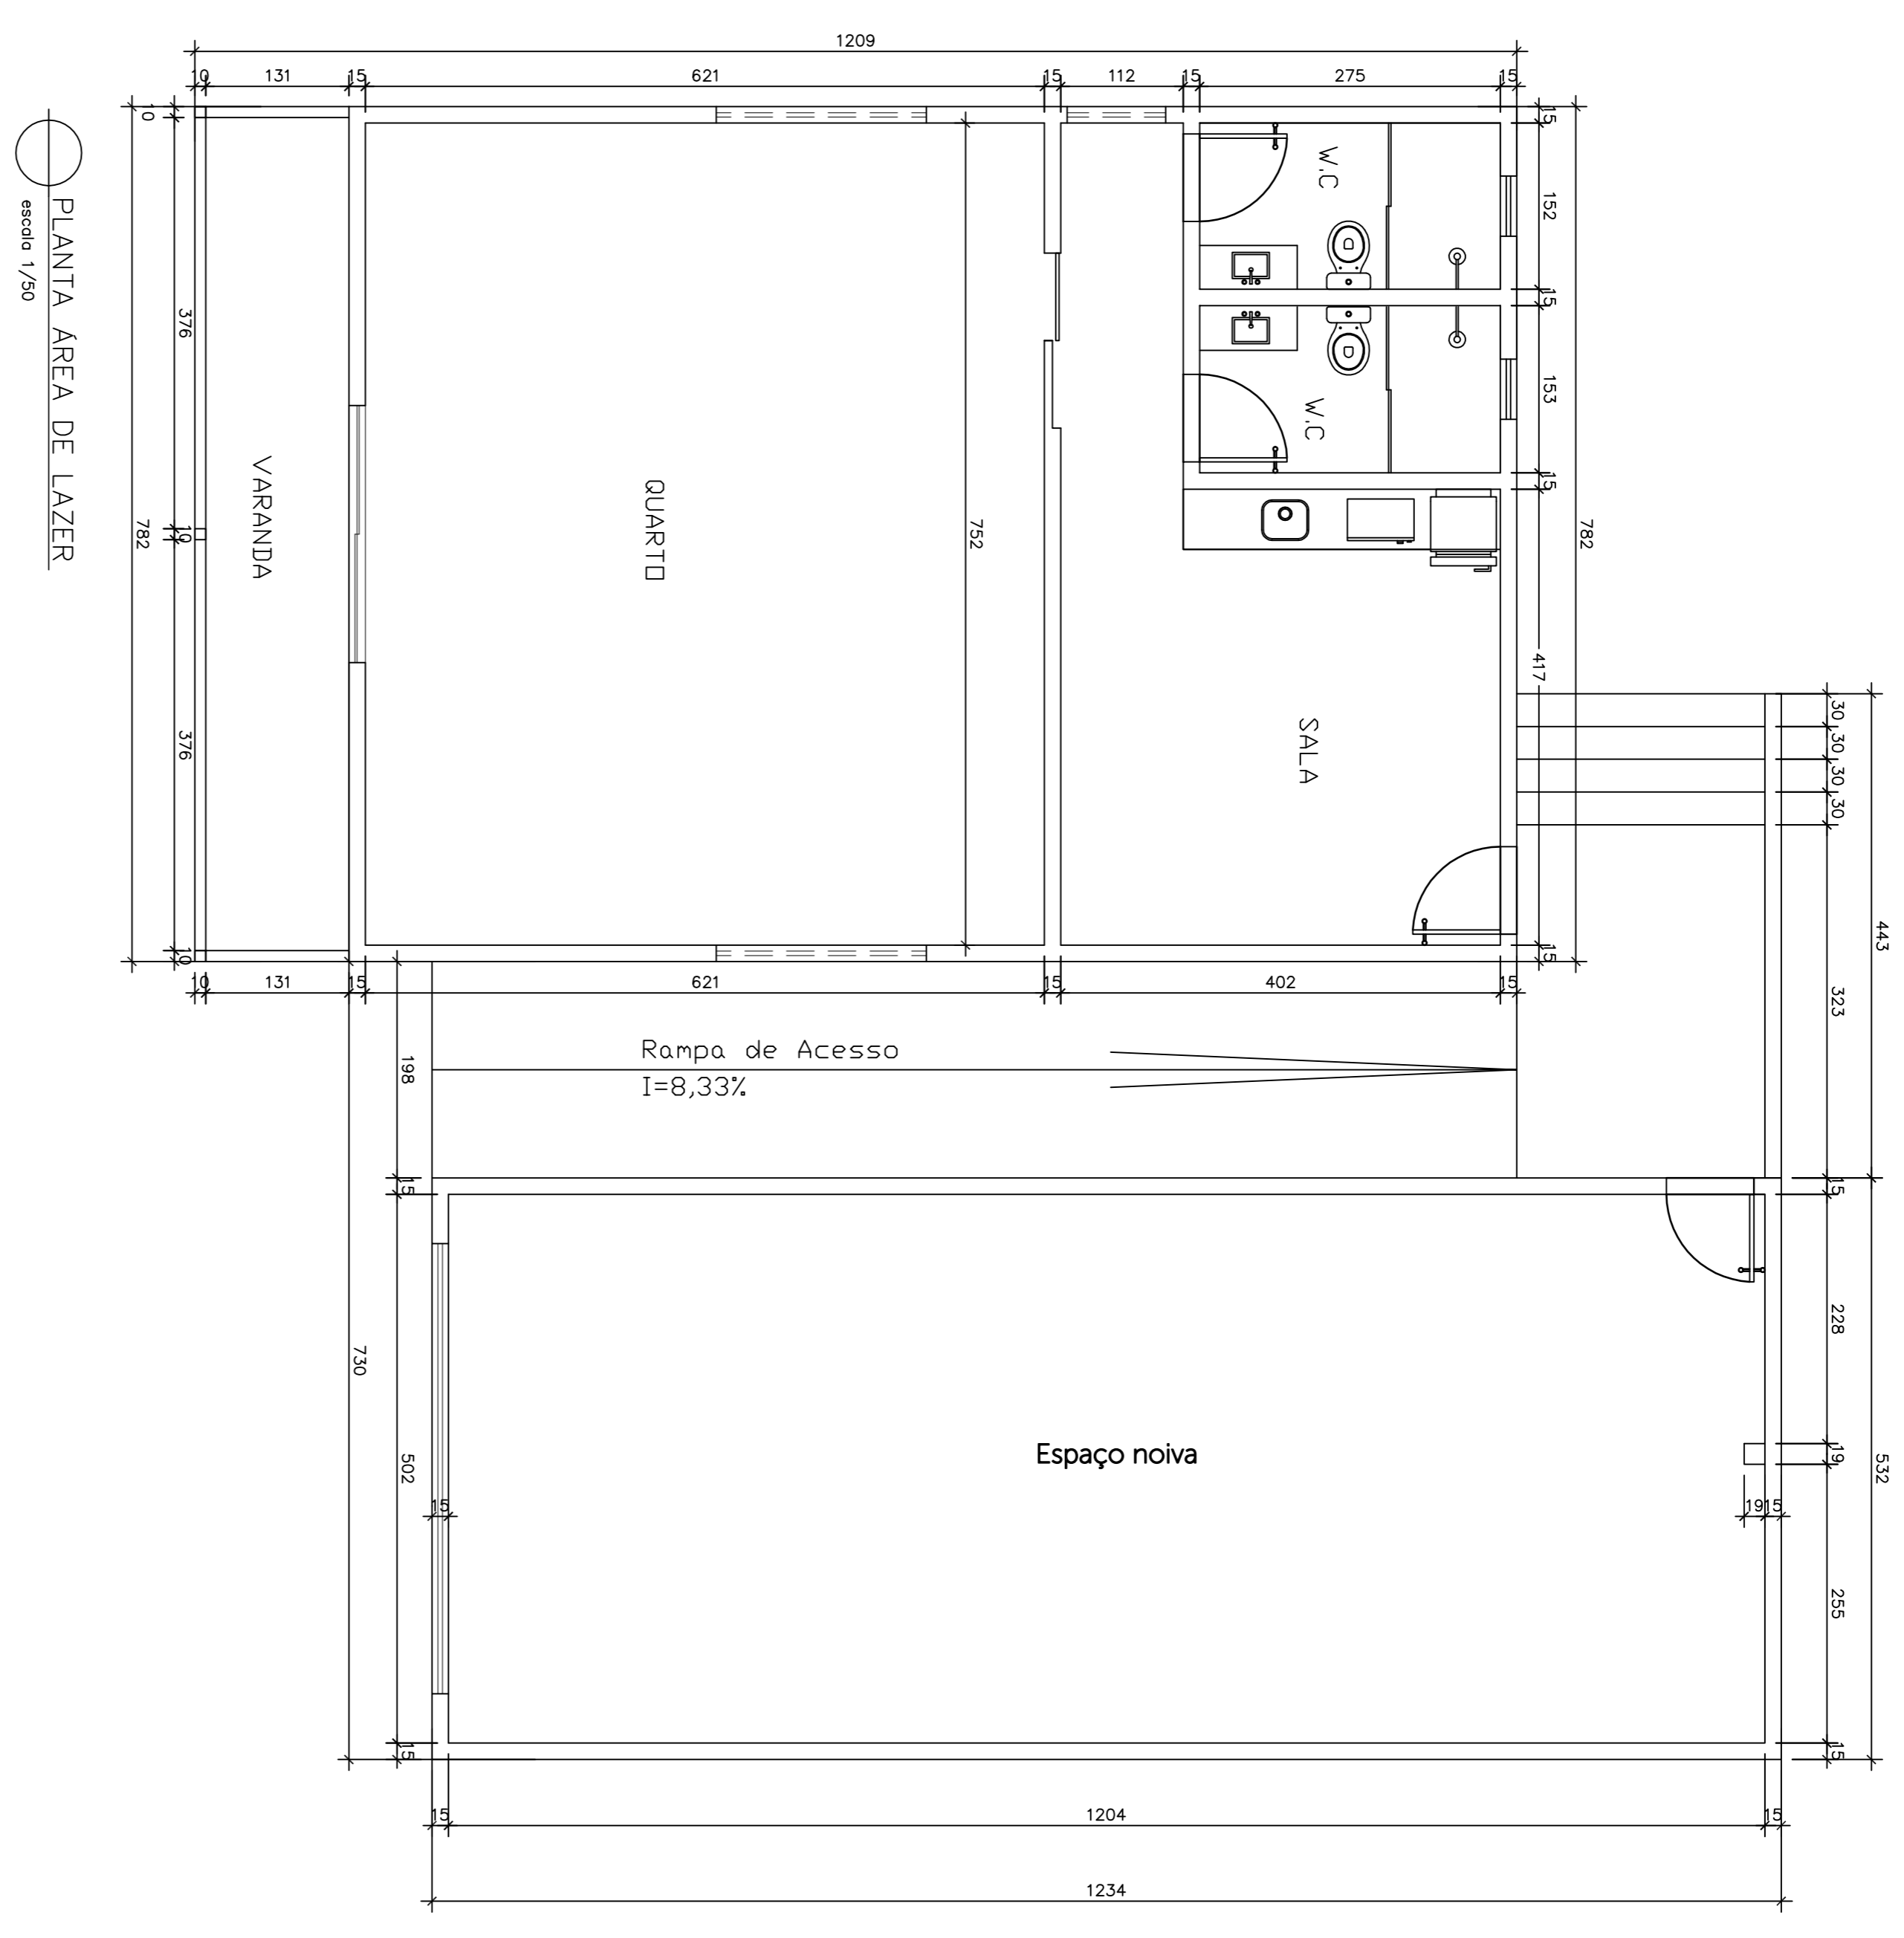

PLANTA ÁREA DE LAZER
escala 1/50

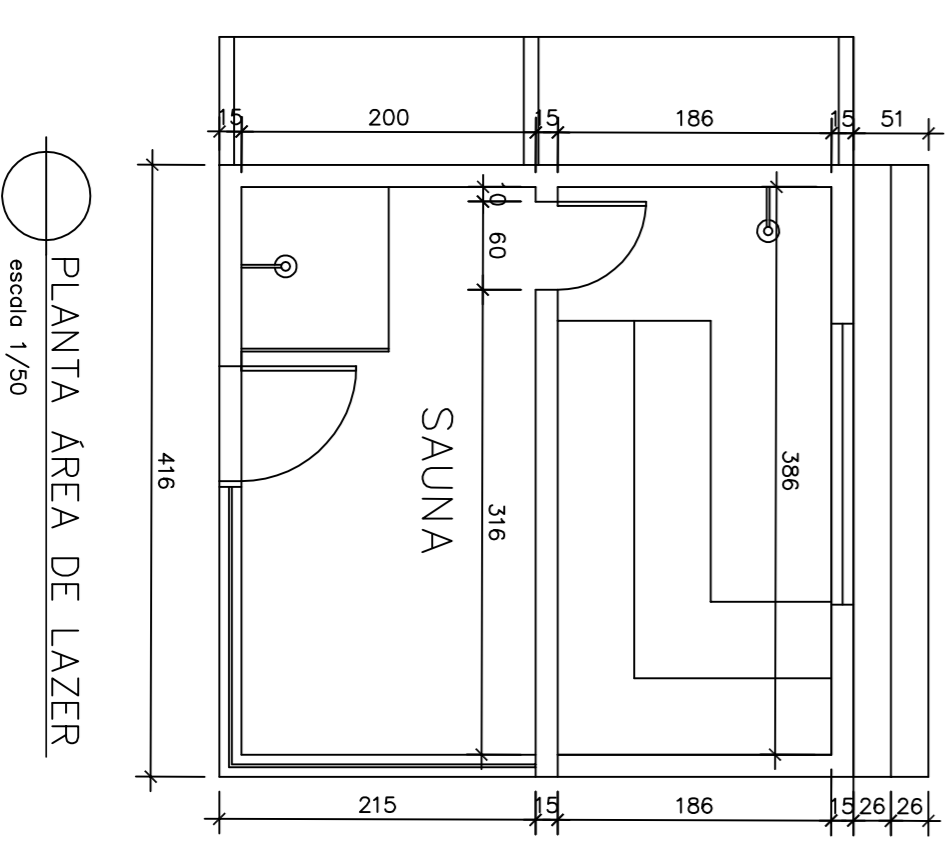

PLANTA ÁREA DE LAZER
escala 1/50

Arq Design
CONTAGEM - MG

PROJETO ARQUITETÔNICO

ARQ. FABIANA PEREIRA BRAGA
C.R.C. 9844-0107 / C.R.C. 0107010 - ZS06-4927
e-mail: fabianapererebraga@hotm.com

Nome do empreendimento: **SITIO RECANTO CASCATAS DA LAGOA**

Endereço: **PLANTA ACOMODAÇÕES**

Proprietário: **MARIO LUCIO FREITAS PINTO**

Arquiteta: **FABIANA PEREIRA BRAGA**

Projeto: **ARQUITETA URBANISTA**

Localidade: **LAZER**

Bairro: **MG**

CPF/CNPJ: **02/05**

Telefone: **02/05**

Arquiteta: **02/05**